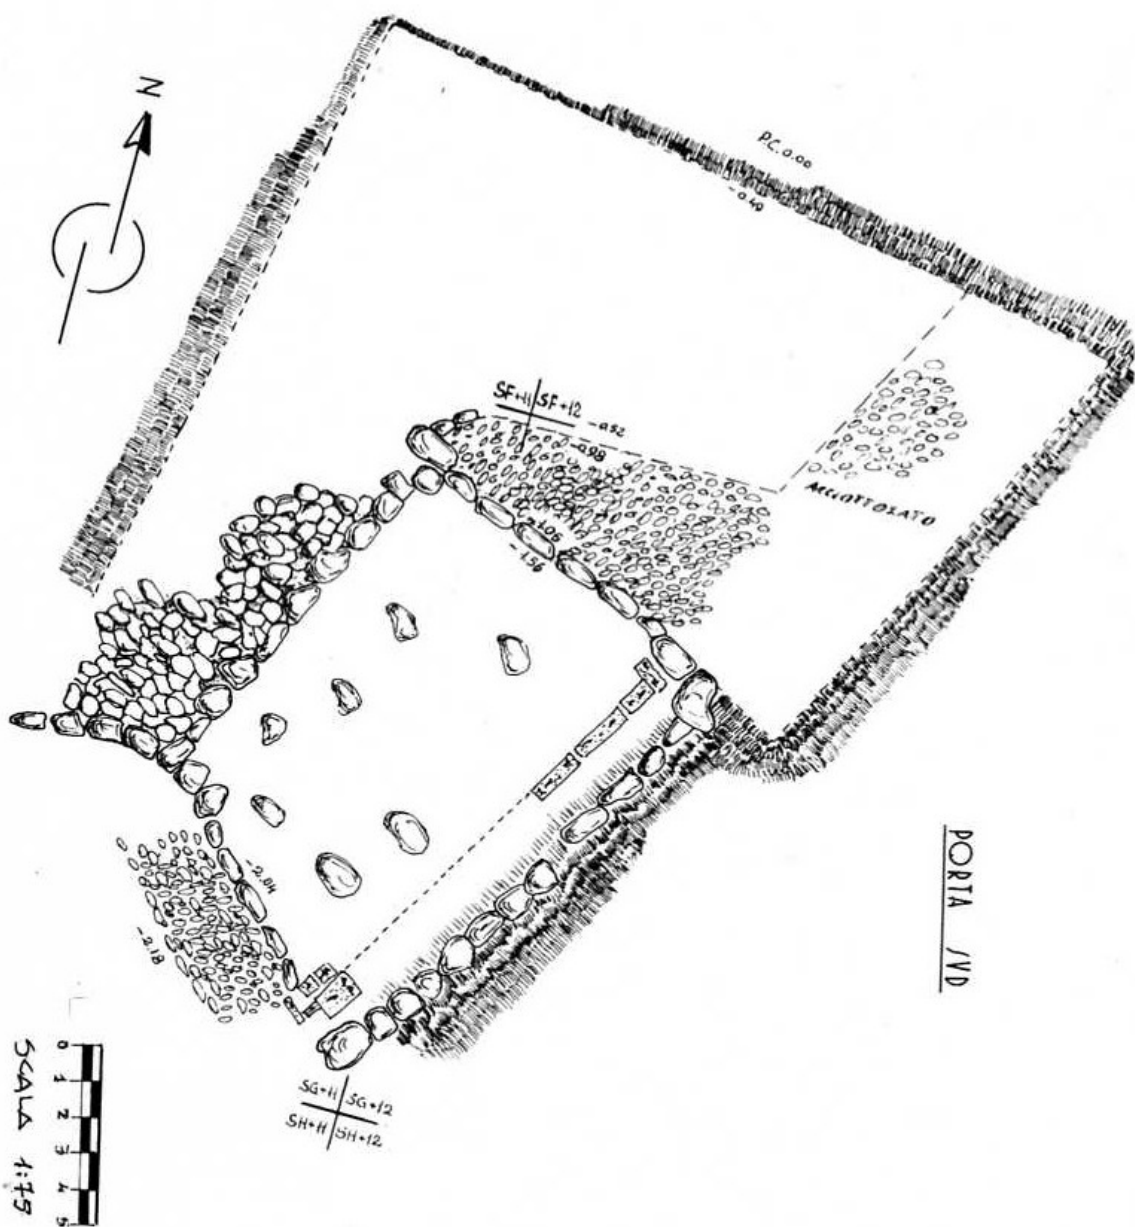


ANNA TALOCCHINI

IL GHIACCIO FORTE



Fig. 8:
Ghiaccio Forte: pianta della porta Sud (Disegno M. Cierrone, 1982).



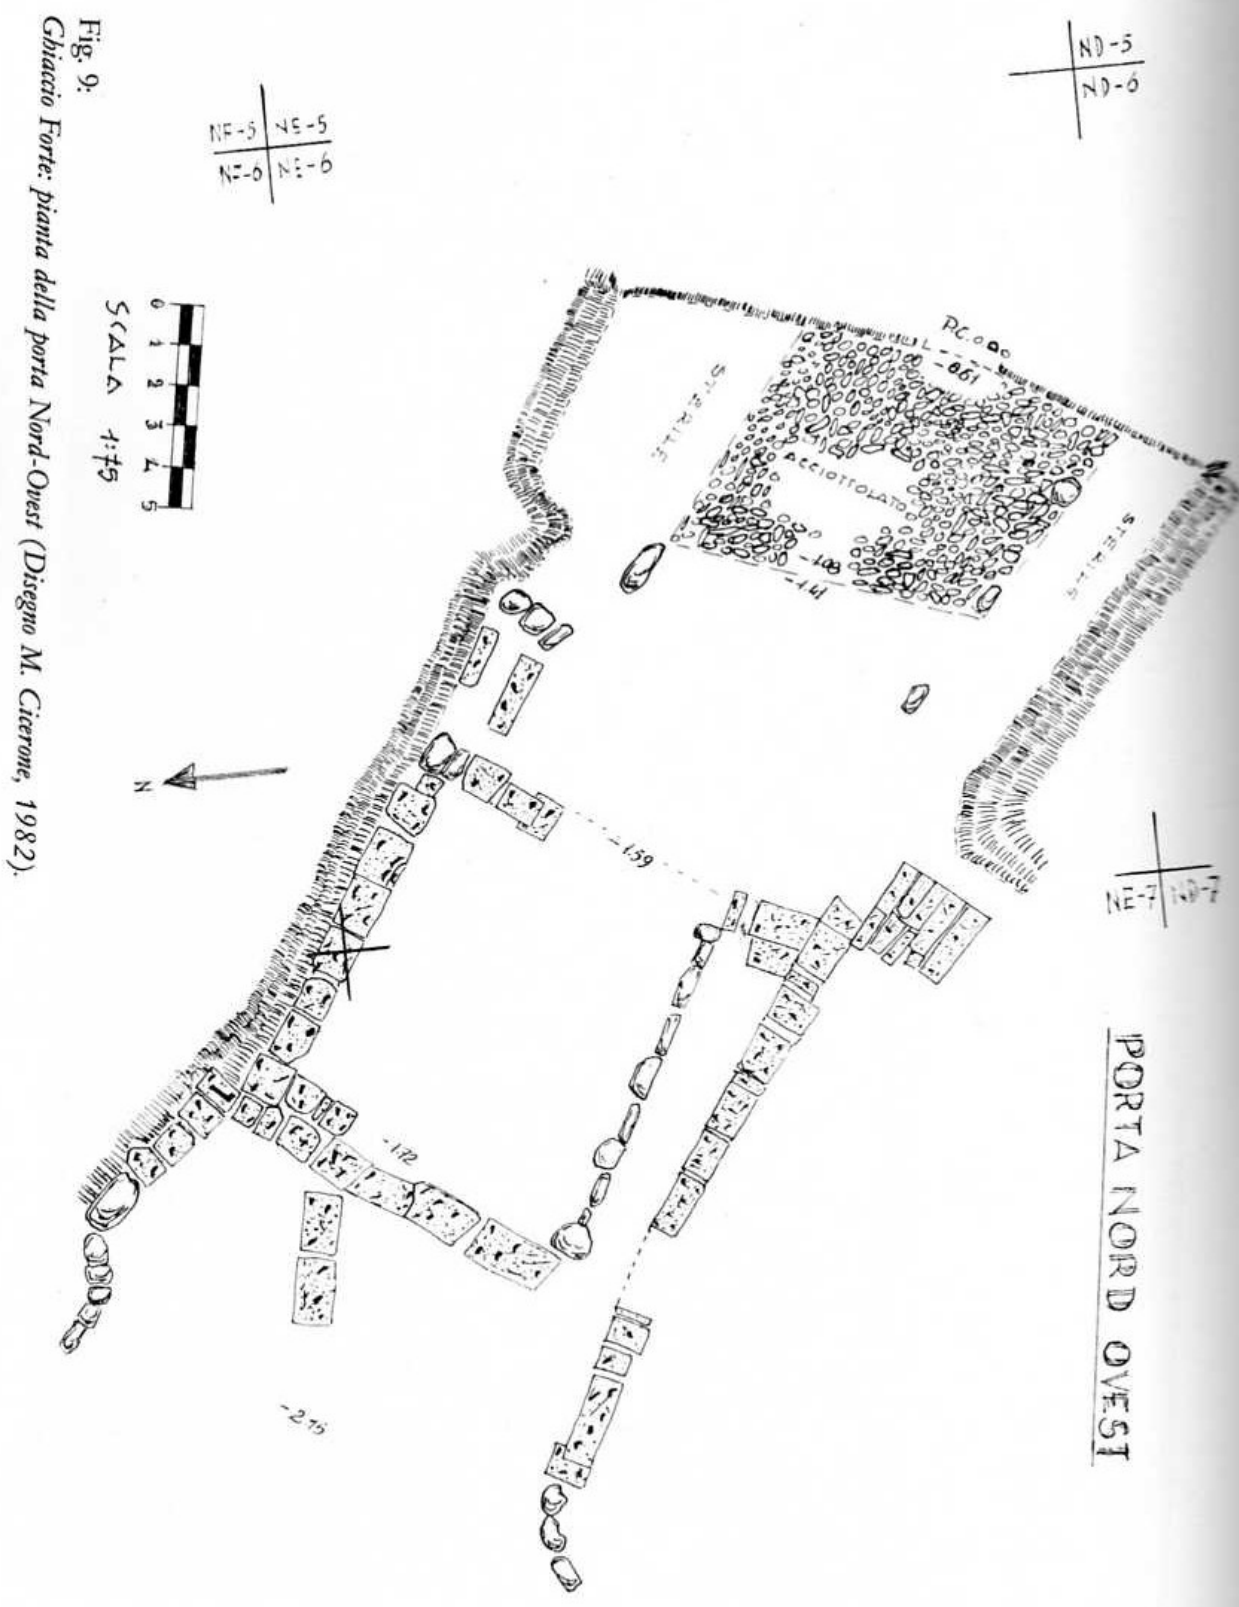


Fig. 9:
Ghiaccio Forte: pianta della porta Nord-Ovest (Disegno M. Cierrone, 1982).



Fig. 10:
Ghiaccio Forte: porta Sud-Est con crollo oltre il basolato.



Fig. 11:
Ghiaccio Forte: porta Sud-Est con basolata, canaletta e soglia.

RILIEVO AGGIORNATO FINE SCAVI SCALA 1:75

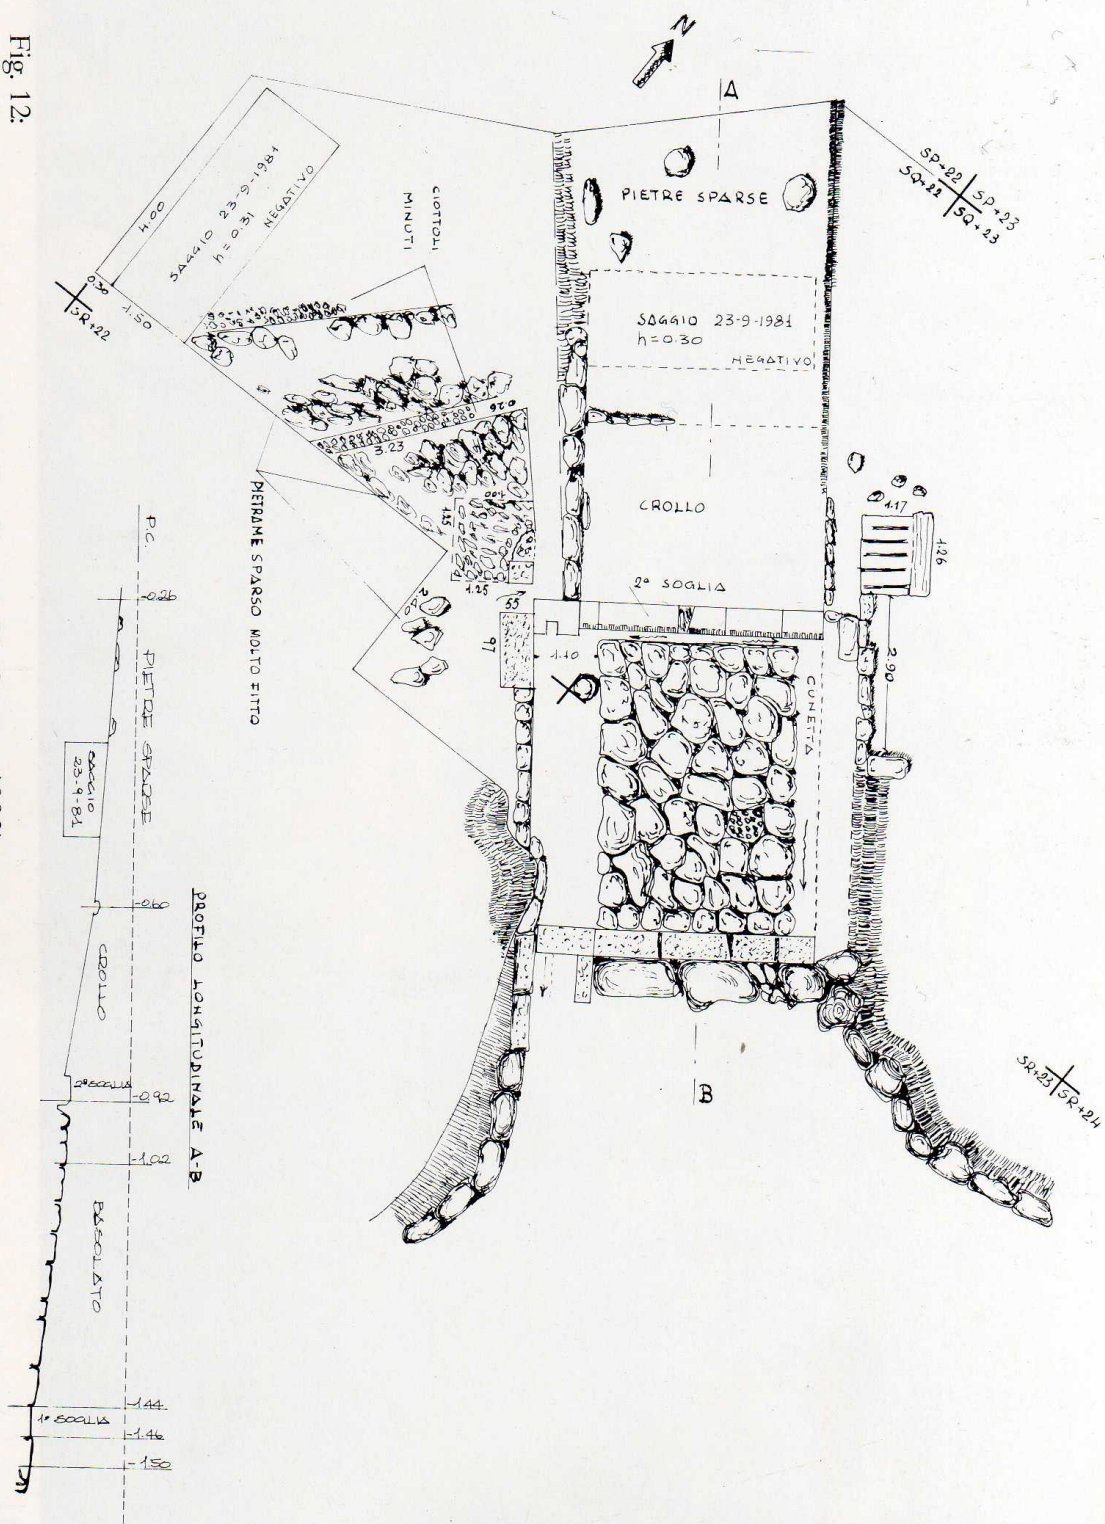


Fig. 12:
Gbiaccio Forte: pianta della porta Sud-Est (Disegno M. Cierrone, 1982).